


CARACTERÍSTICAS DE DISEÑO Y MEDIDAS SUJETAS A CRITERIO DE LA DIRECCION FACULTATIVA

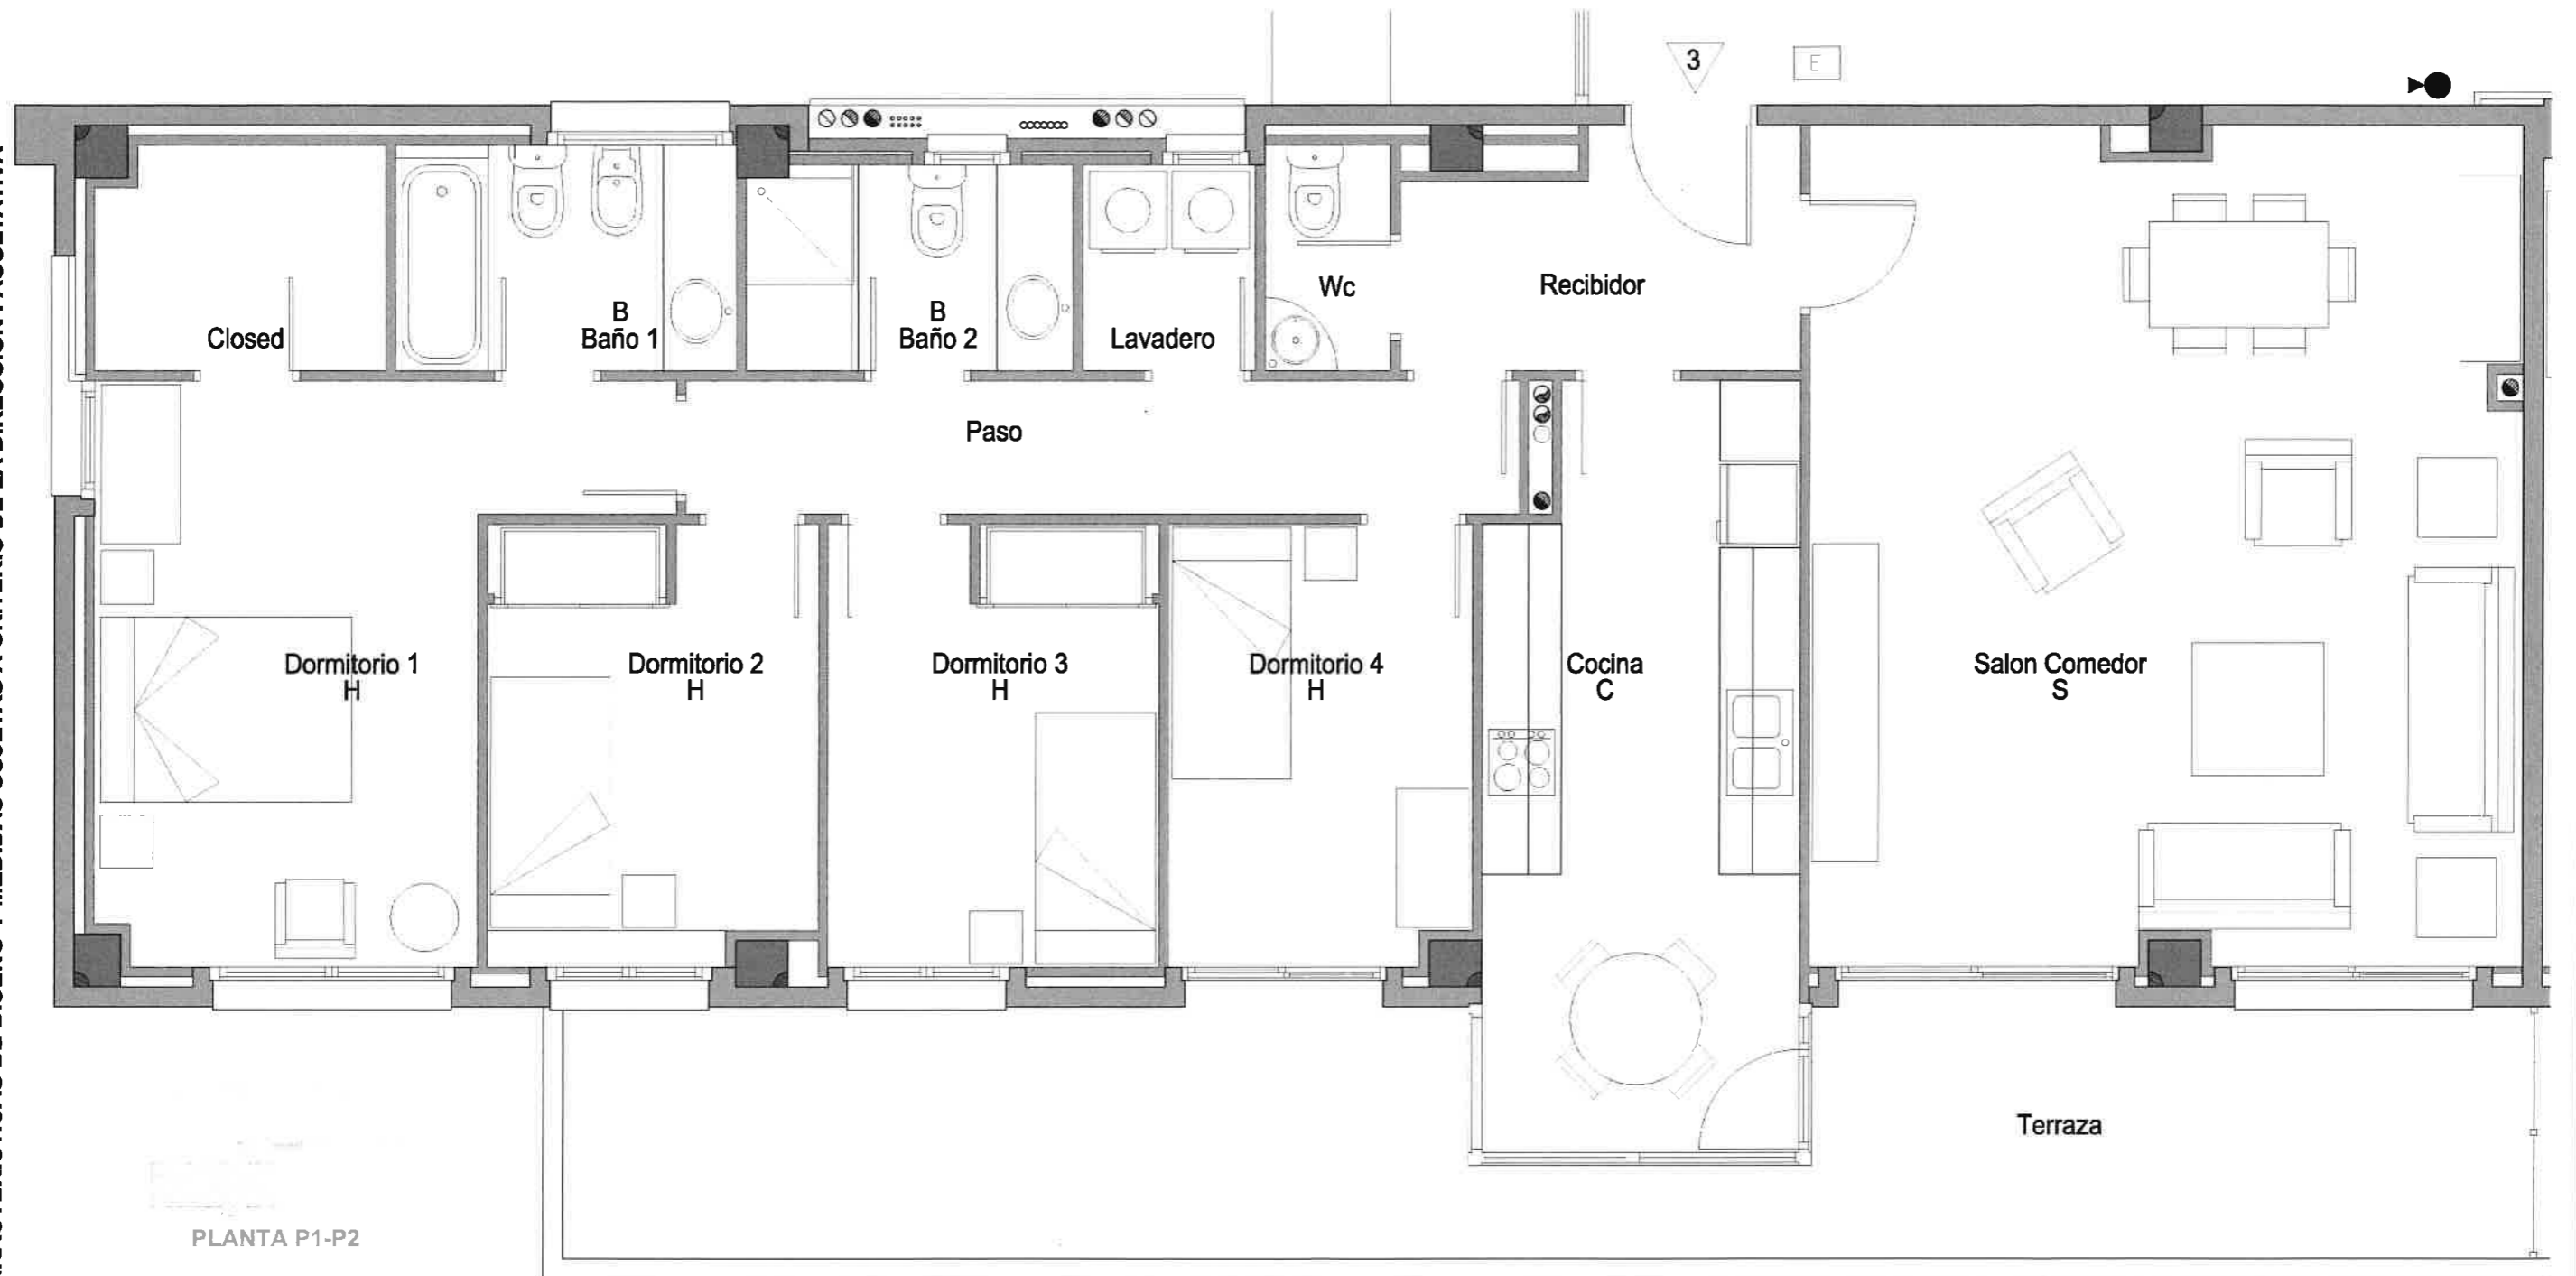

PLANTA P1-P2


<b>SUPERFÍCIE CONSTRUIDA</b>	<b>129.62 m2</b>
<b>SUPERFÍCIE TERRAZA</b>	<b>26.88 m2</b>
<b>SUPERFÍCIE TOTAL CONSTRUIDA (Sin incluir p.p. de zonas comunes)</b>	<b>156.50 m2</b>

VIVIENDA TIPO - 4 DORMITORIOS

PLANTA TIPO

ESC. 1:50

EDIFICIO DE 24 VIVIENDAS Y APARCAMIENTO

 

Calle Vilamari 75 Bajos,  
08015 Barcelona  
Tel. 93 226 65 51  
www.aprosa.net